


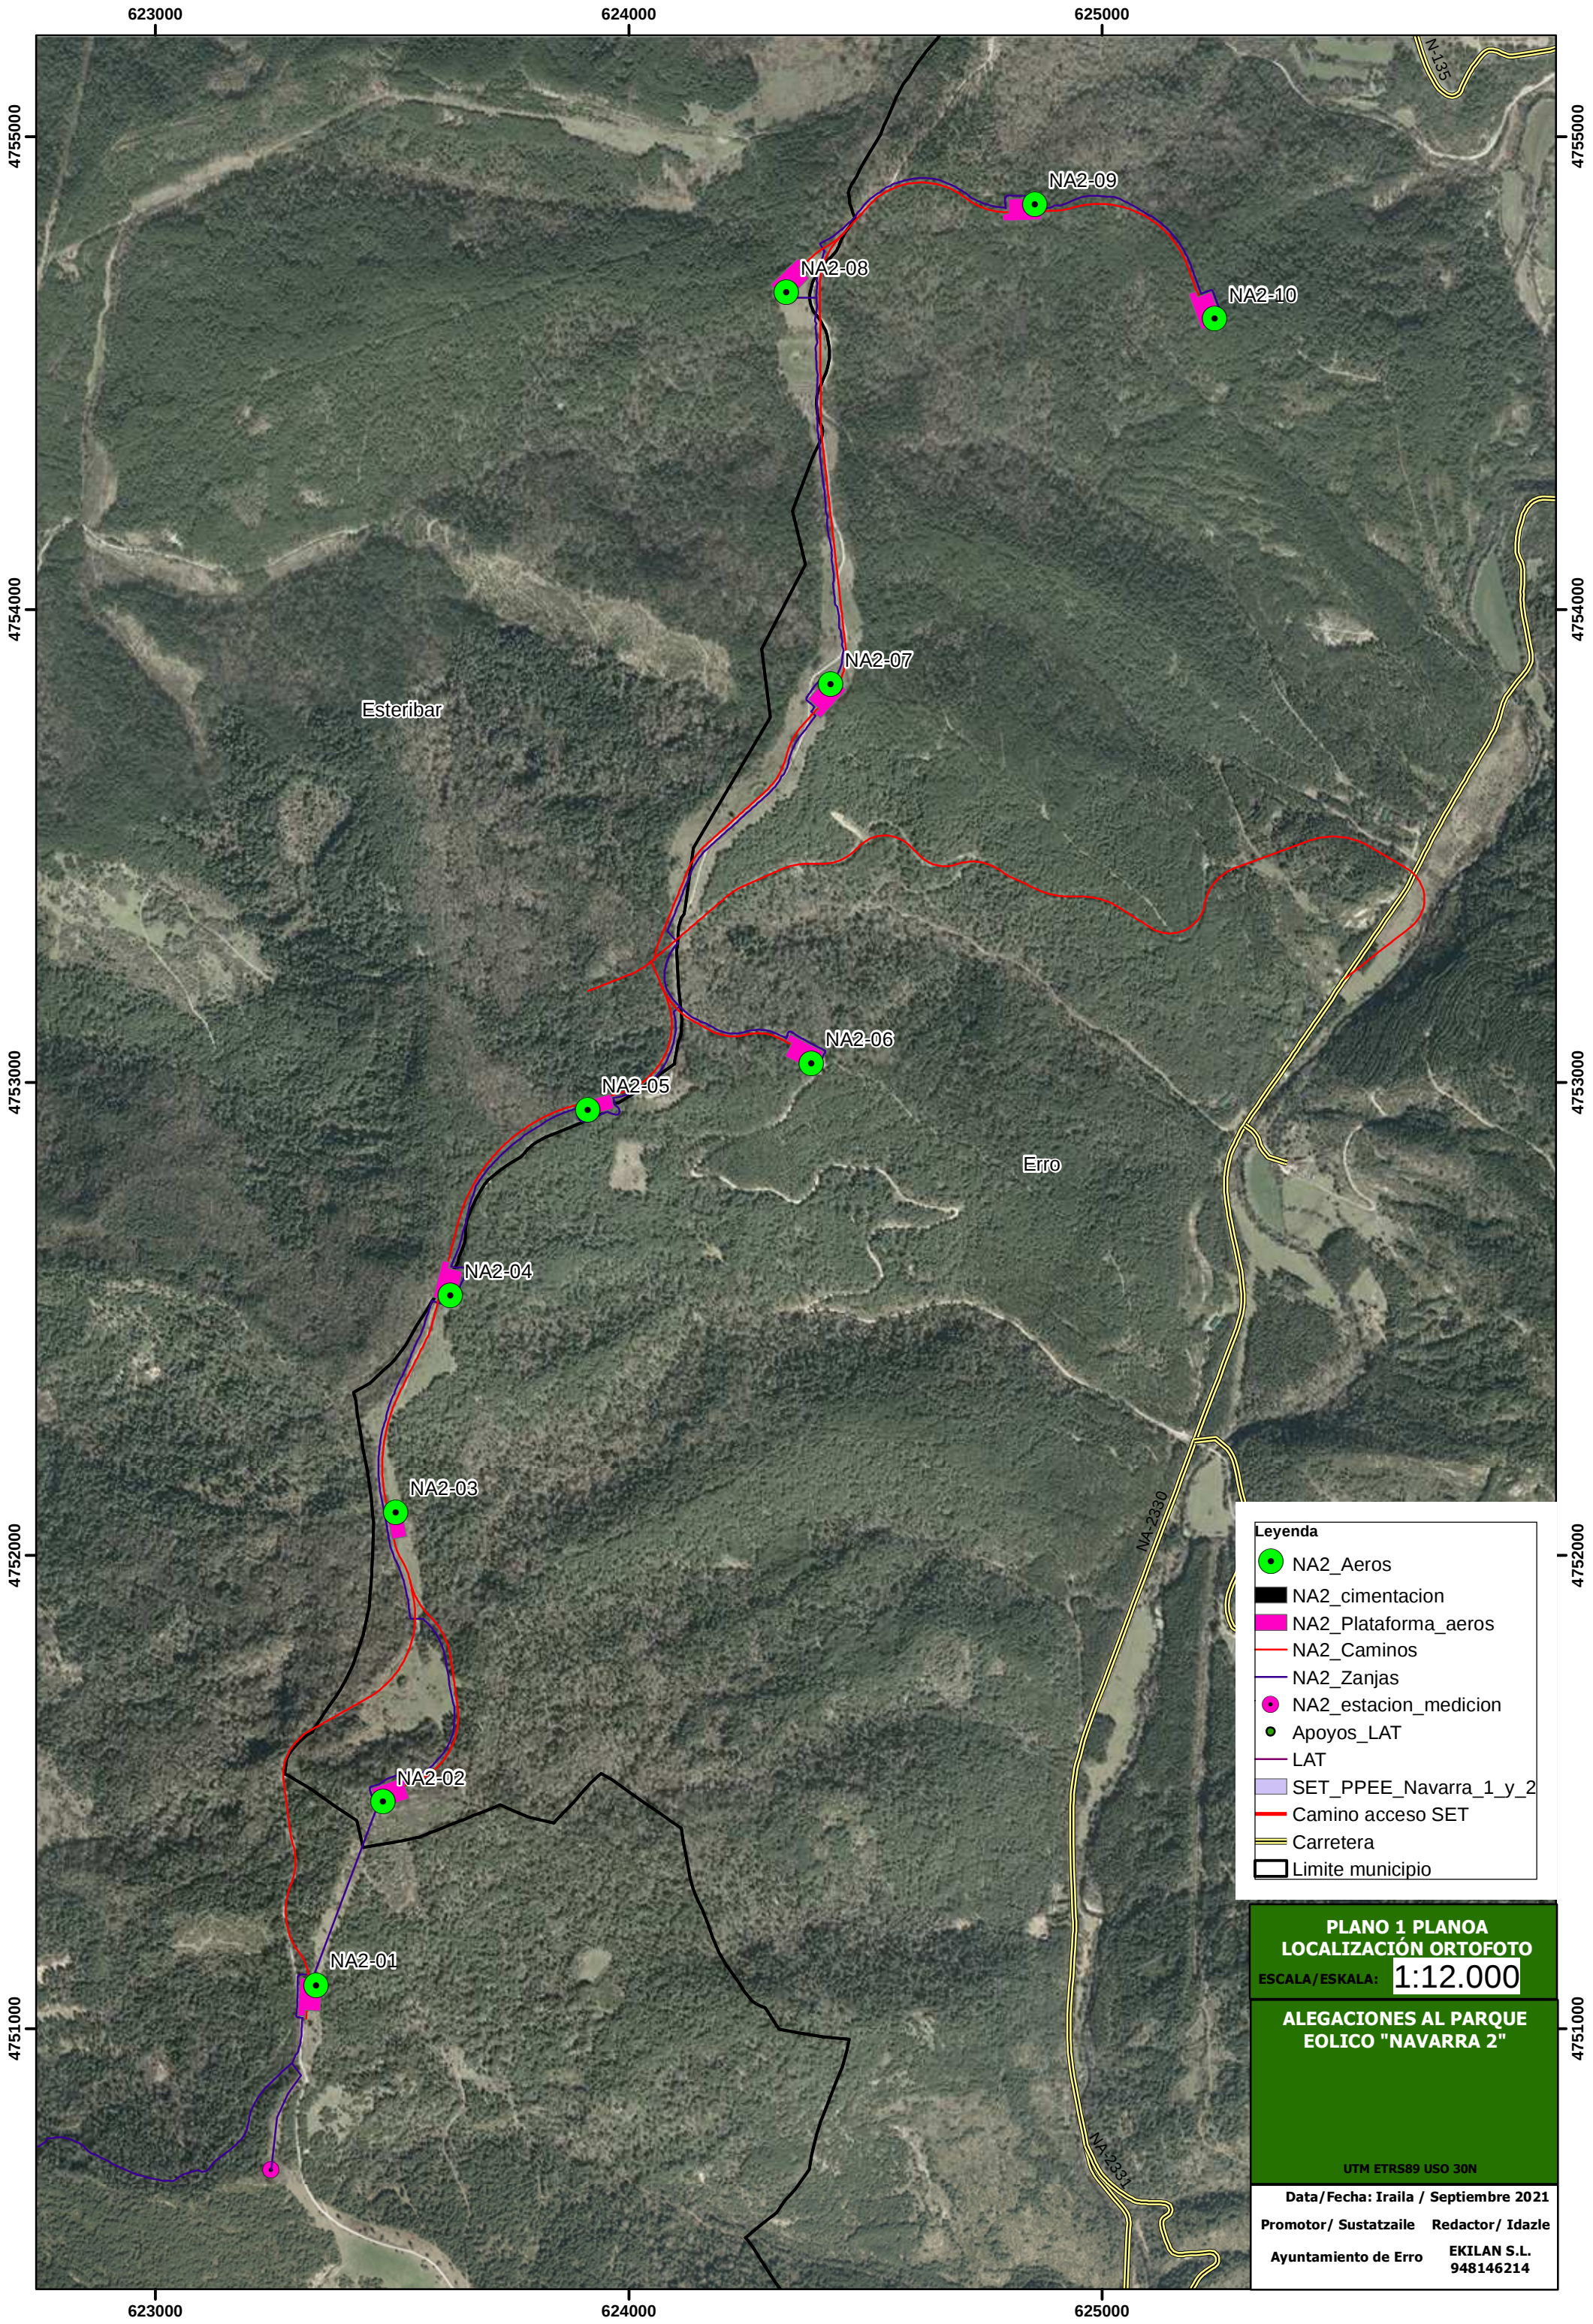

Legenda

- NA2_Aeros
- NA2_cimentacion
- NA2_Plataforma_aeros
- NA2_Caminos
- NA2_Zanjas
- NA2_estacion_medicion
- Apoyos_LAT
- LAT
- SET_PPEE_Navarra_1_y_2
- Camino acceso SET
- Carretera
- Limite municipio

PLANO 1 PLANO A
LOCALIZACIÓN ORTOFOTO
ESCALA/ESKALA: **1:12.000**

ALEGACIONES AL PARQUE EOLICO "NAVARRA 2"

UTM ETRS89 USO 30N

Data/Fecha: Iraila / Septiembre 2021

Promotor/ Sustatzaile Redactor/ Idazle

Ayuntamiento de Erro EKILAN S.L.
948146214

624000

626000

Leyenda

- NA2_Aeros
- NA2_cimentacion
- NA2_Plataforma_aeros
- NA2_Caminos
- NA2_Zanjas
- NA2_estacion_medicion
- Apoyos_LAT
- LAT
- SET_PPEE_Navarra_1_y_2
- Camino acceso SET
- Carretera
- Limite municipio

Acogida eólica

- Zonas con limitaciones ambientales
- Zonas libres o con escasa limitacion ambiental
- Zonas no aptas

4754000

4754000

4752000

4752000

Esteribar

Erro

PLANO 2 PLANO A
ACOGIDA EOLICA

ESCALA/ESKALA: 1:15.000

ALEGACIONES AL PARQUE
EOLICO "NAVARRA 2"

UTM ETRS89 USO 30N


Data/Fecha: Iraila / Septiembre 2021


Promotor/ Sustatzaile Redactor/ Idazle


Ayuntamiento de Erro EKILAN S.L.
948146214

624000

626000

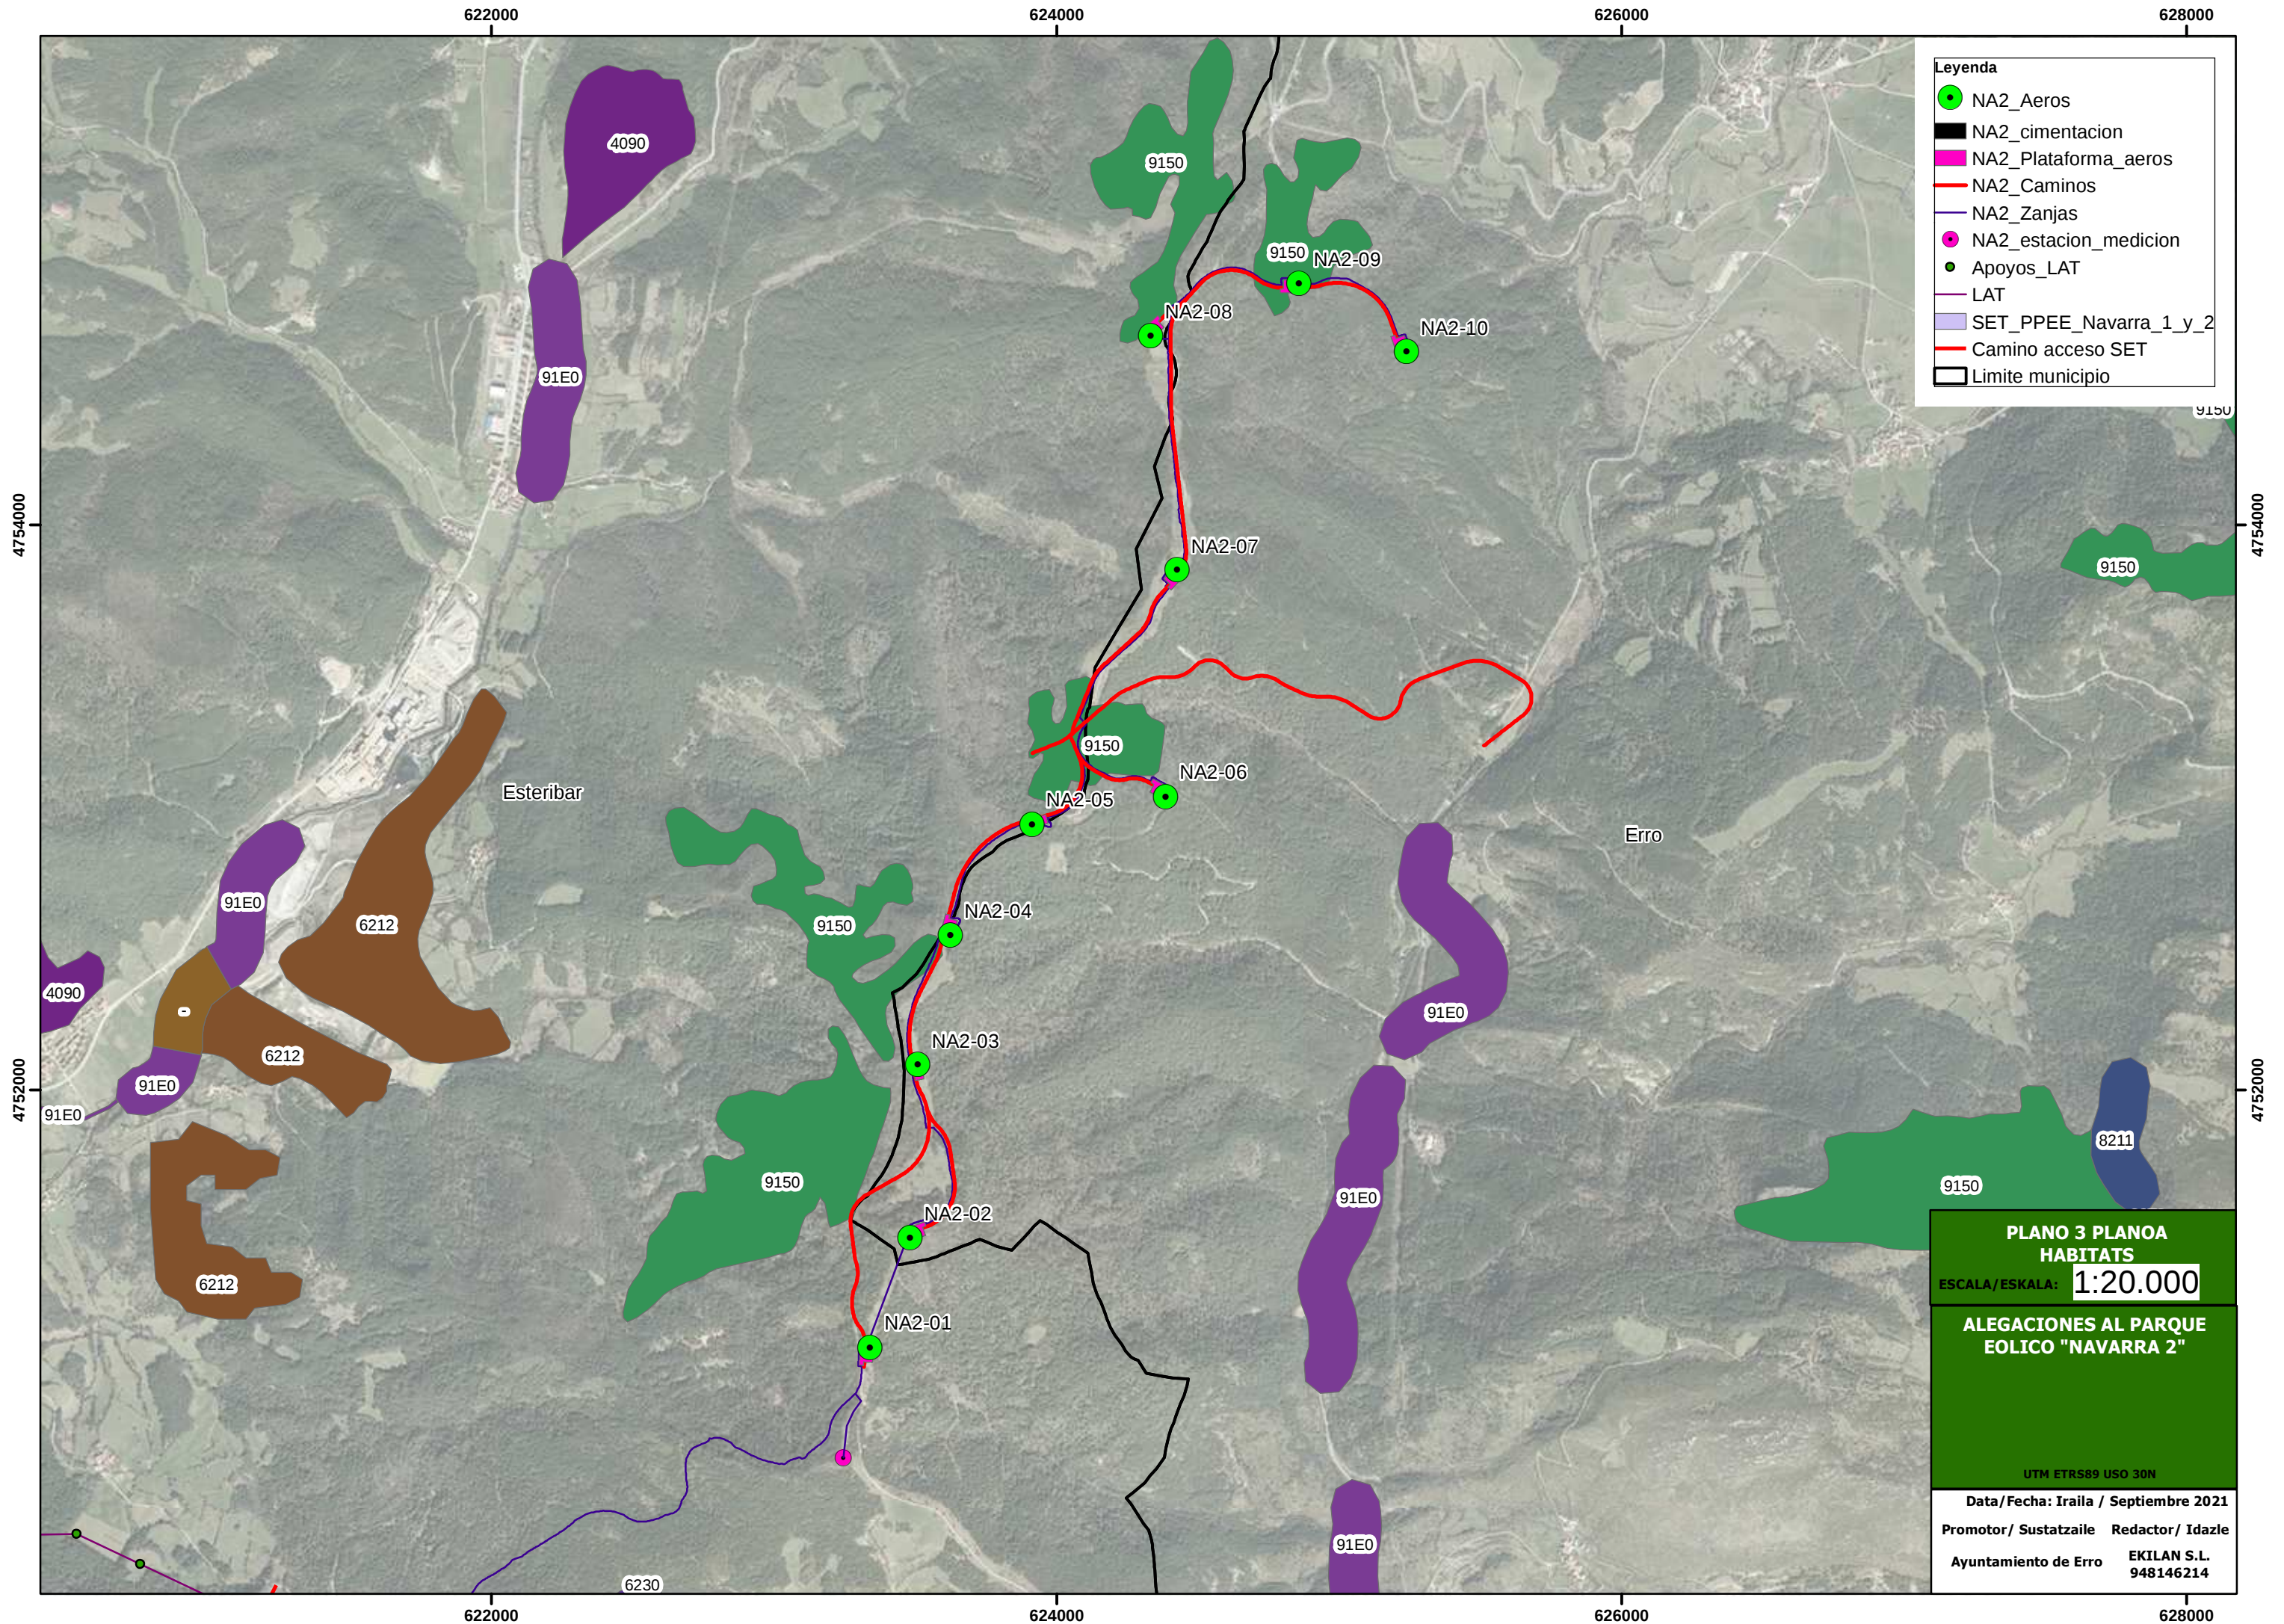

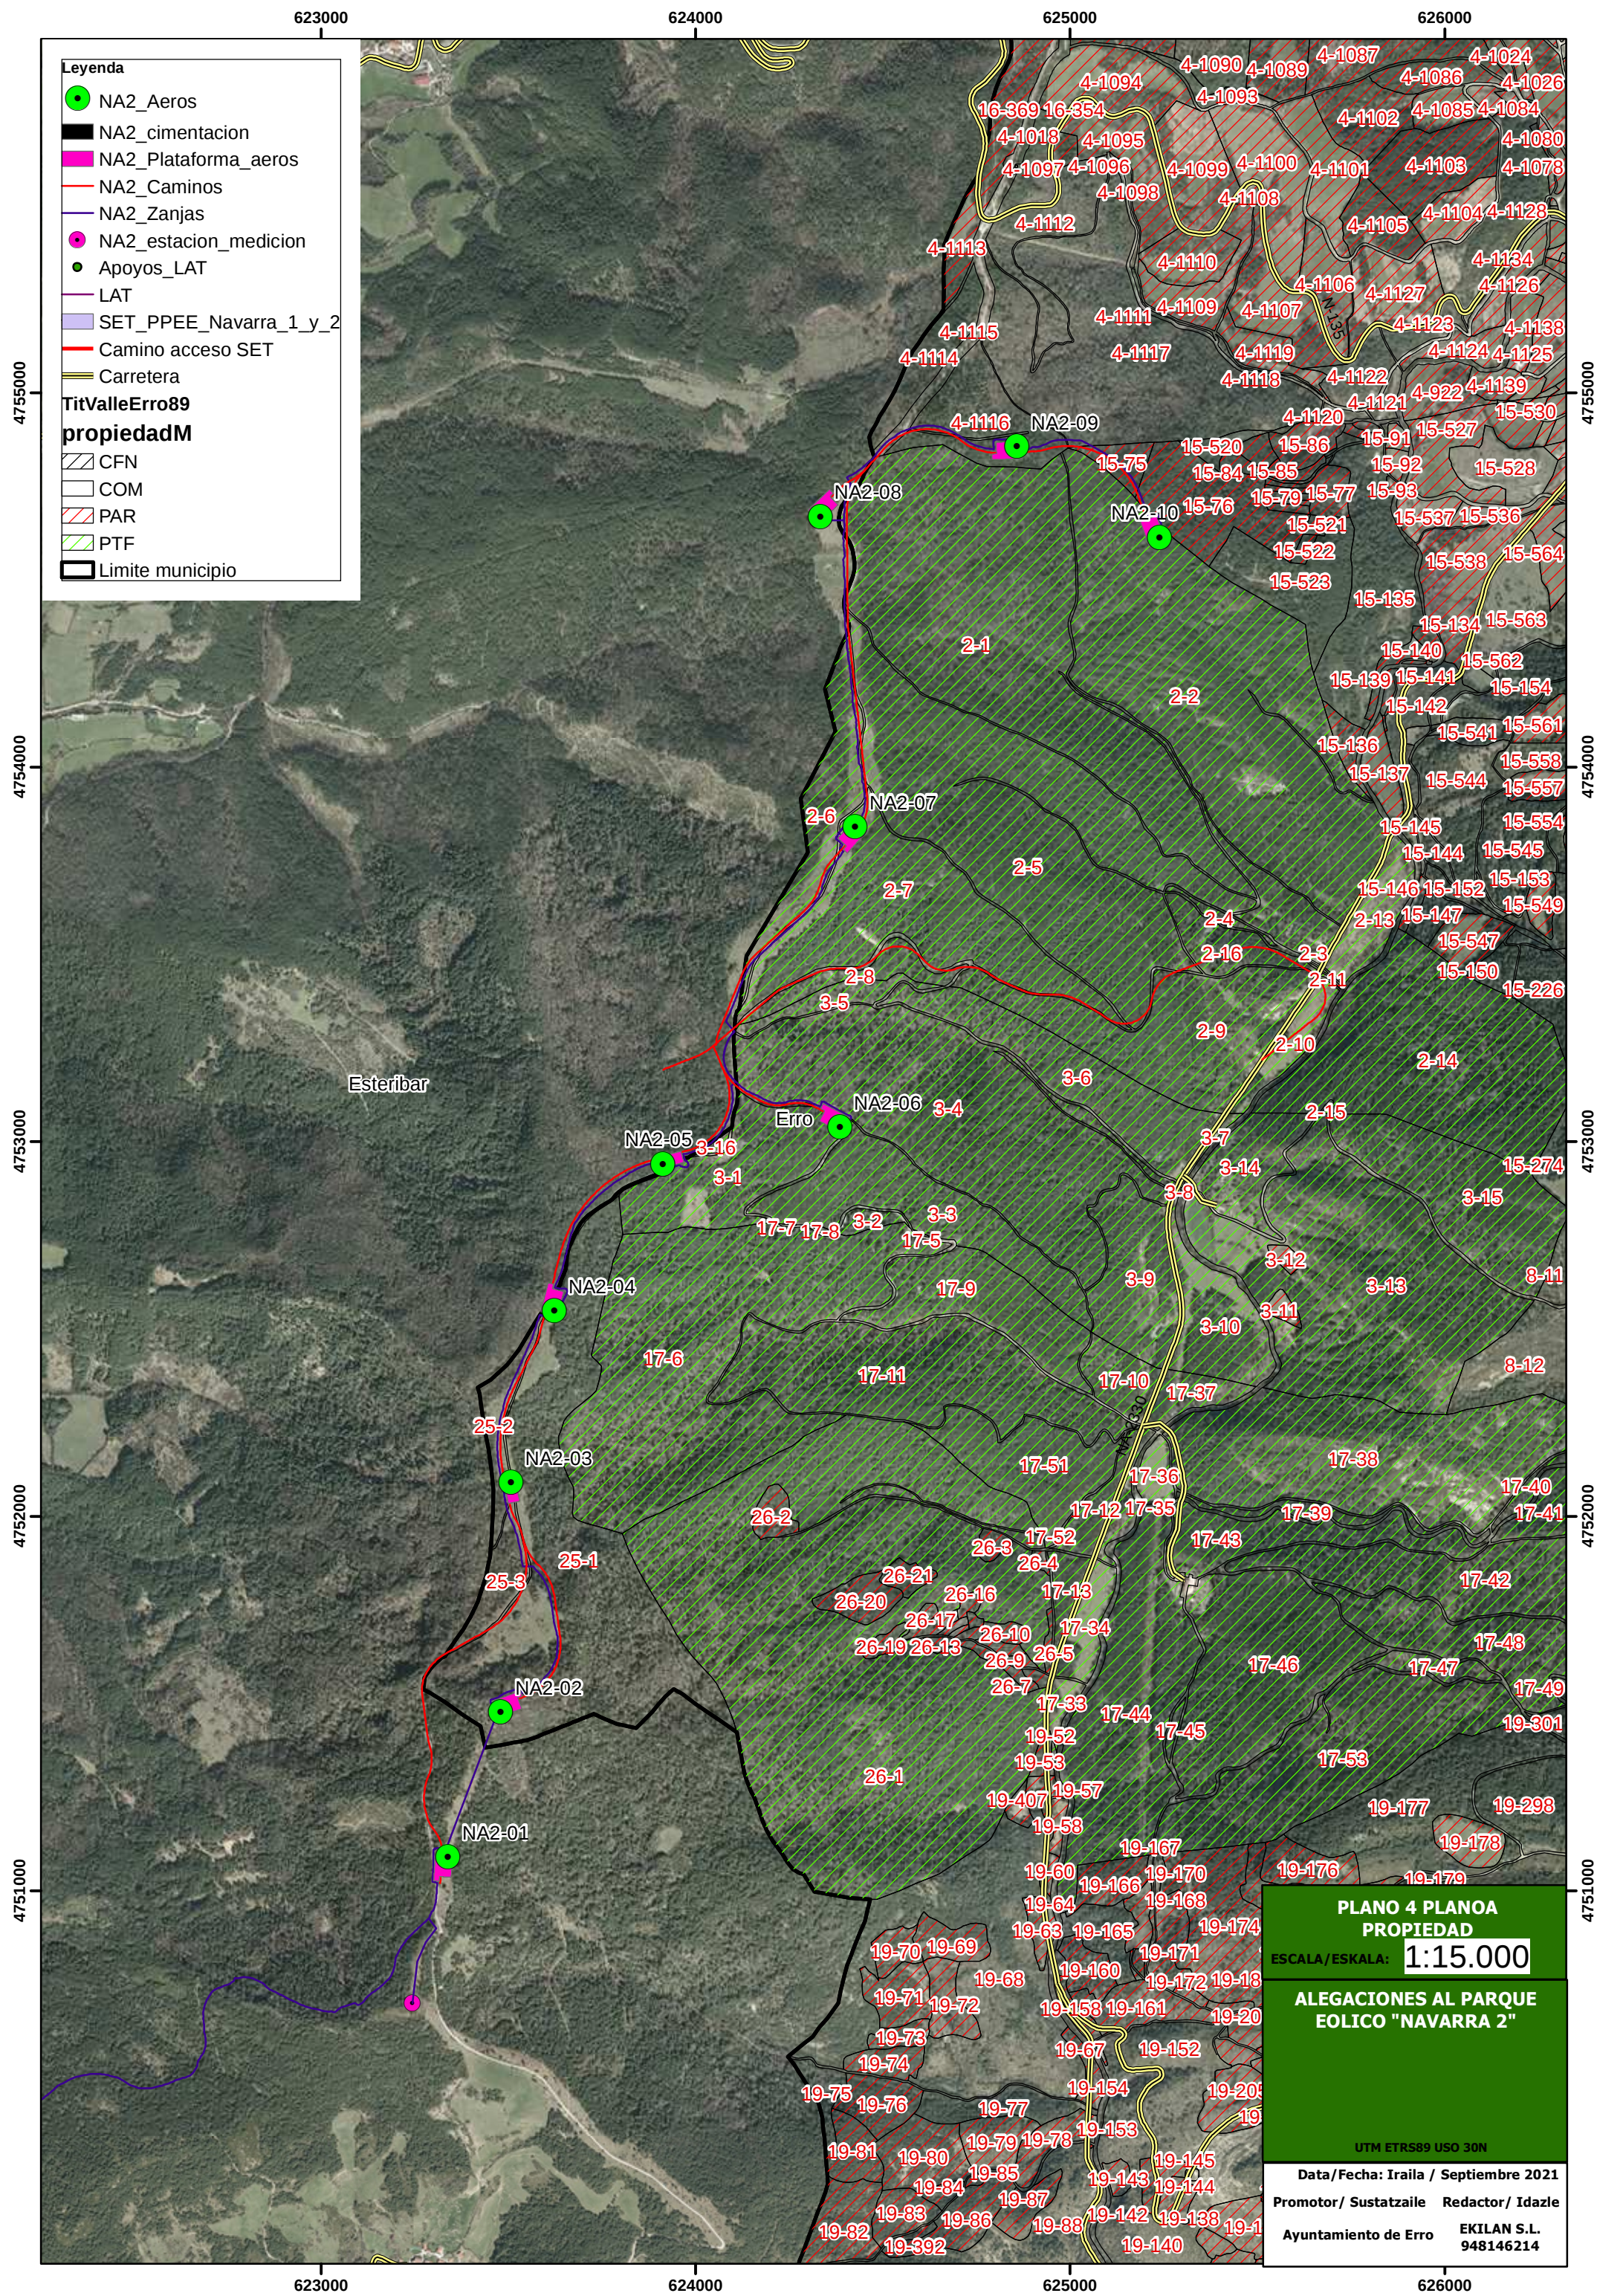

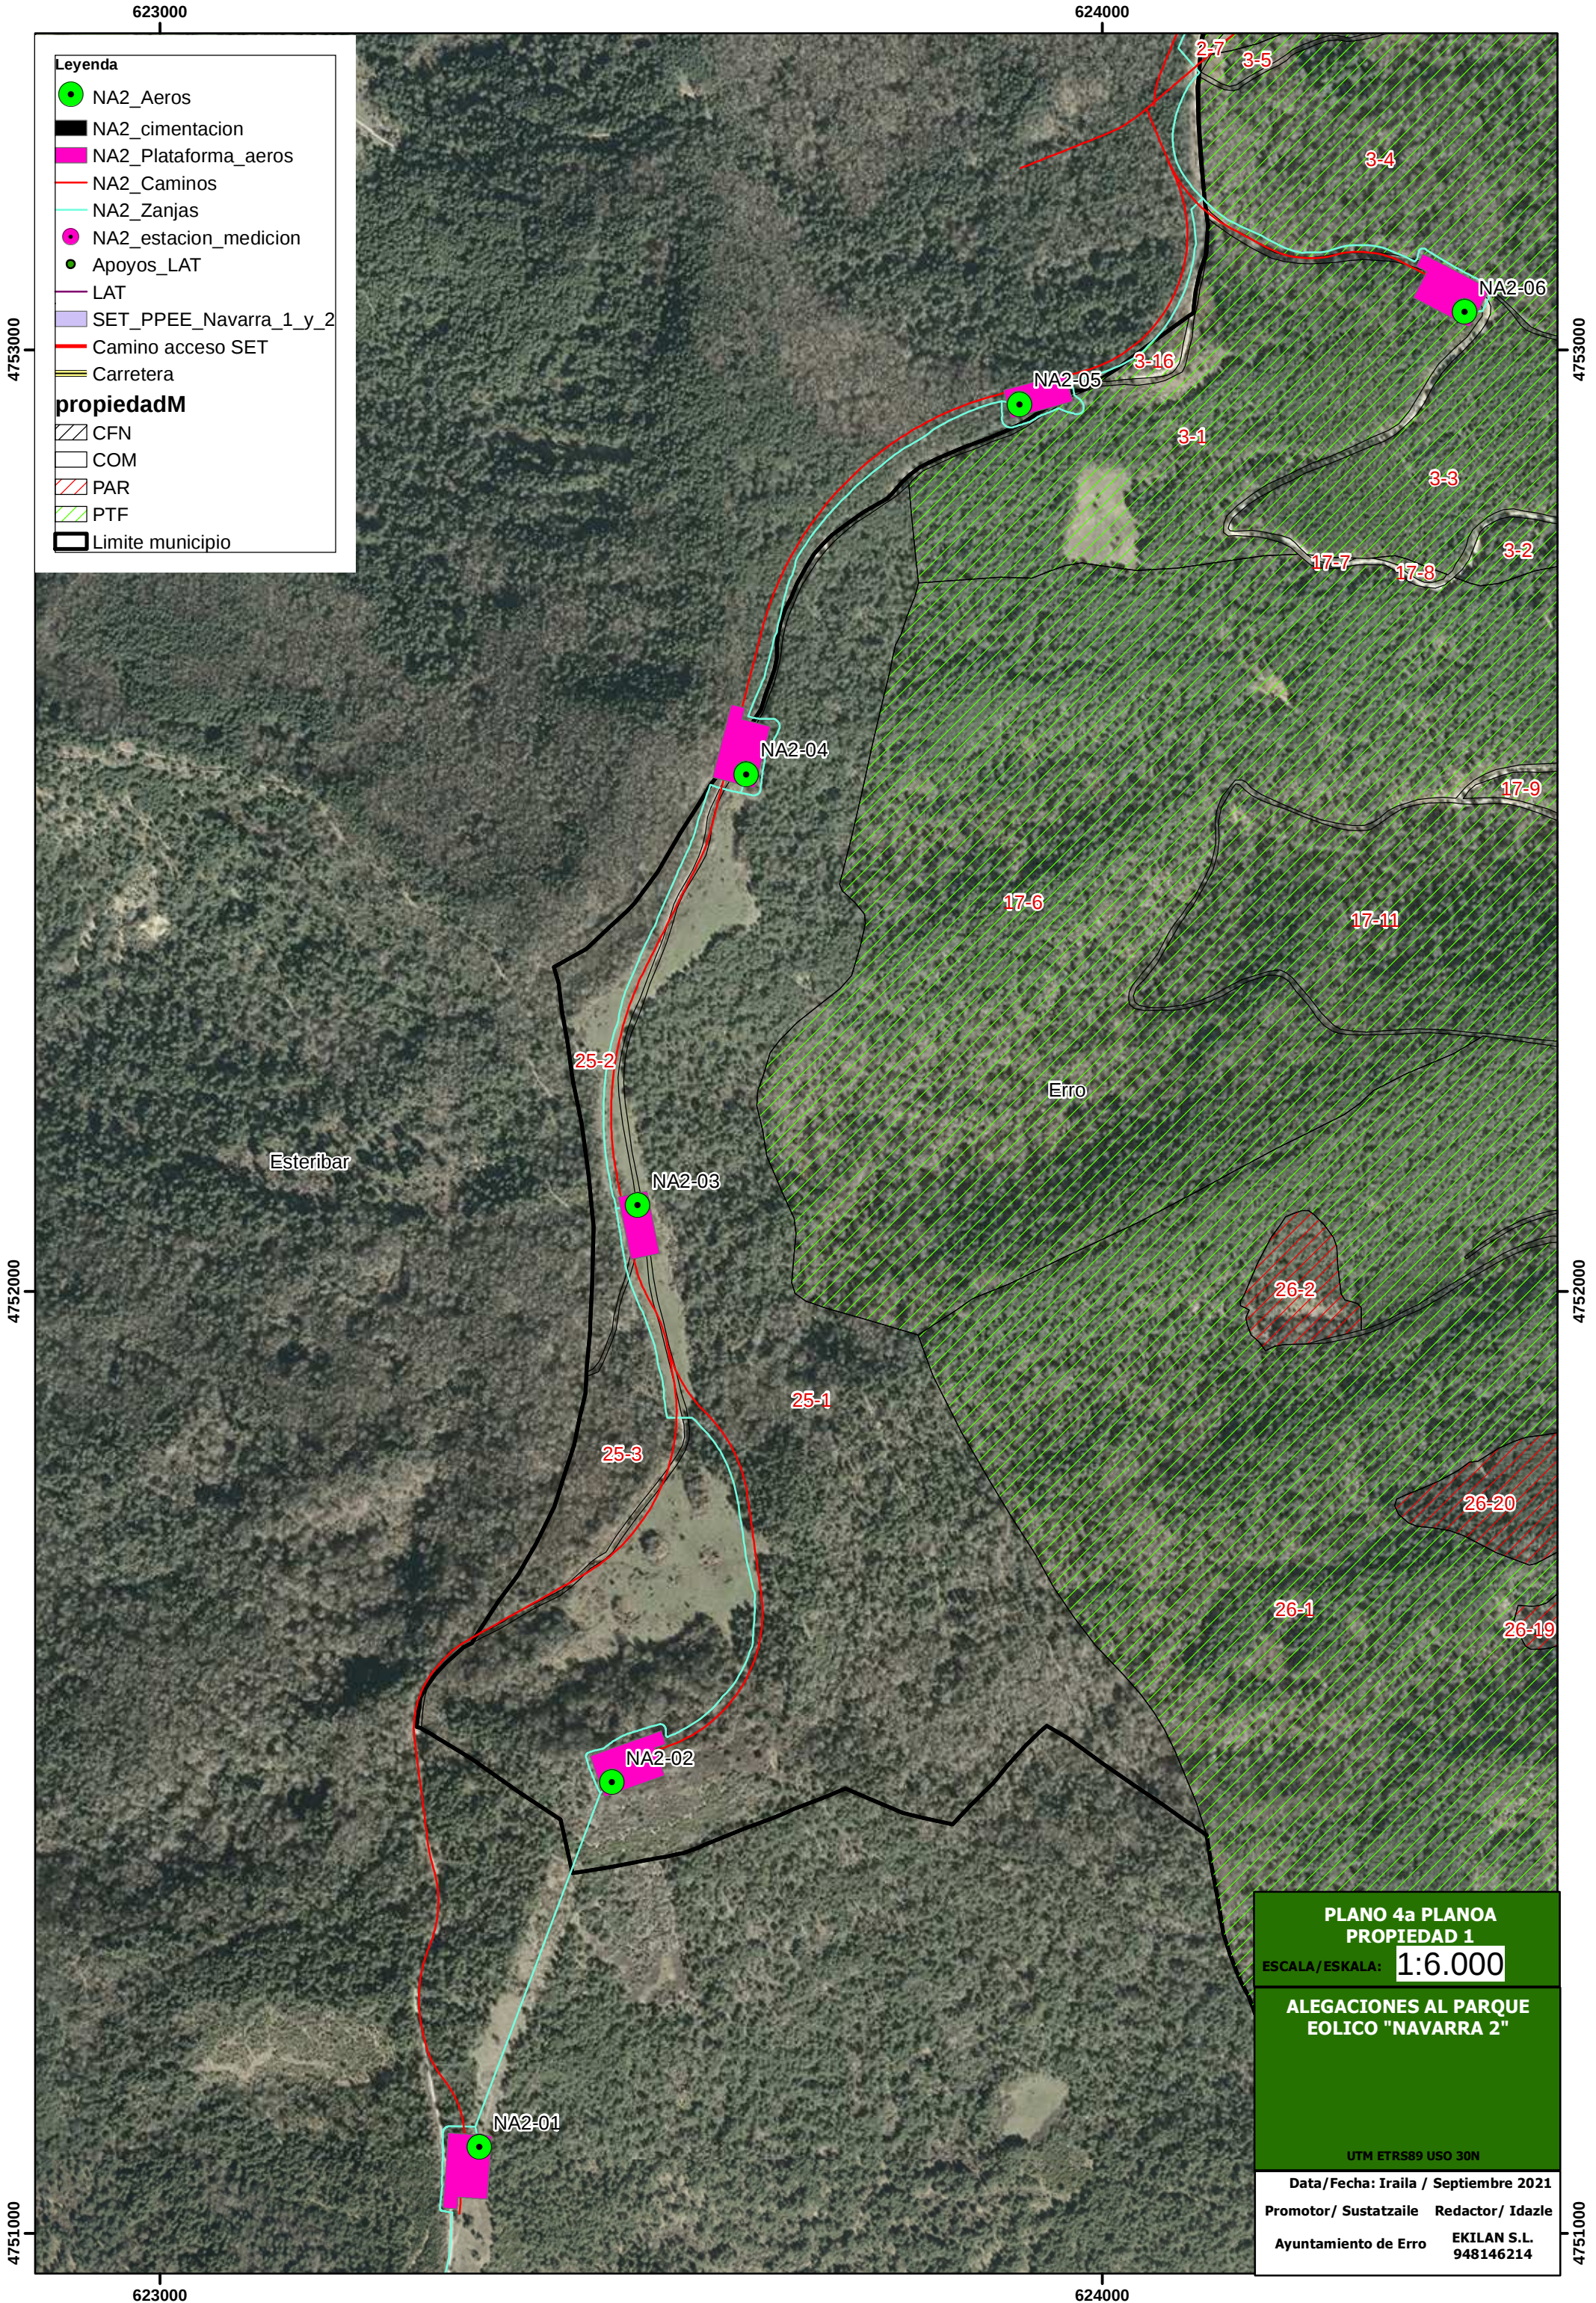

Leyenda

- NA2_Aeros
- NA2_cimentacion
- NA2_Plataforma_aeros
- NA2_Caminos
- NA2_Zanjas
- NA2_estacion_medicion
- Apoyos_LAT
- LAT
- SET_PPEE_Navarra_1_y_2
- Camino acceso SET
- Carretera

propiedadM

- CFN
- COM
- PAR
- PTF
- Limite municipio

PLANO 4a PLANO A

PROPIEDAD 1

ESCALA/ESKALA: 1:6.000

ALEGACIONES AL PARQUE

EOLICO "NAVARRA 2"

UTM ETRS89 USO 30N

Data/Fecha: Iraila / Septiembre 2021

Promotor/ Sustatzaile Redactor/ Idazle

Ayuntamiento de Erro EKILAN S.L.

948146214

Leyenda

●

NA2_Aeros

■

NA2_cimentacion

■

NA2_Plataforma_aeros

—

NA2_Caminos

—

NA2_Zanjas

●

NA2_estacion_medicion

●

Apoyos_LAT

—

LAT

■

SET_PPEE_Navarra_1_y_2

—

Camino acceso SET

—

Carretera

propiedadM

▨

CFN

□

COM

▨


PAR

▨

PTF

□

Limite municipio

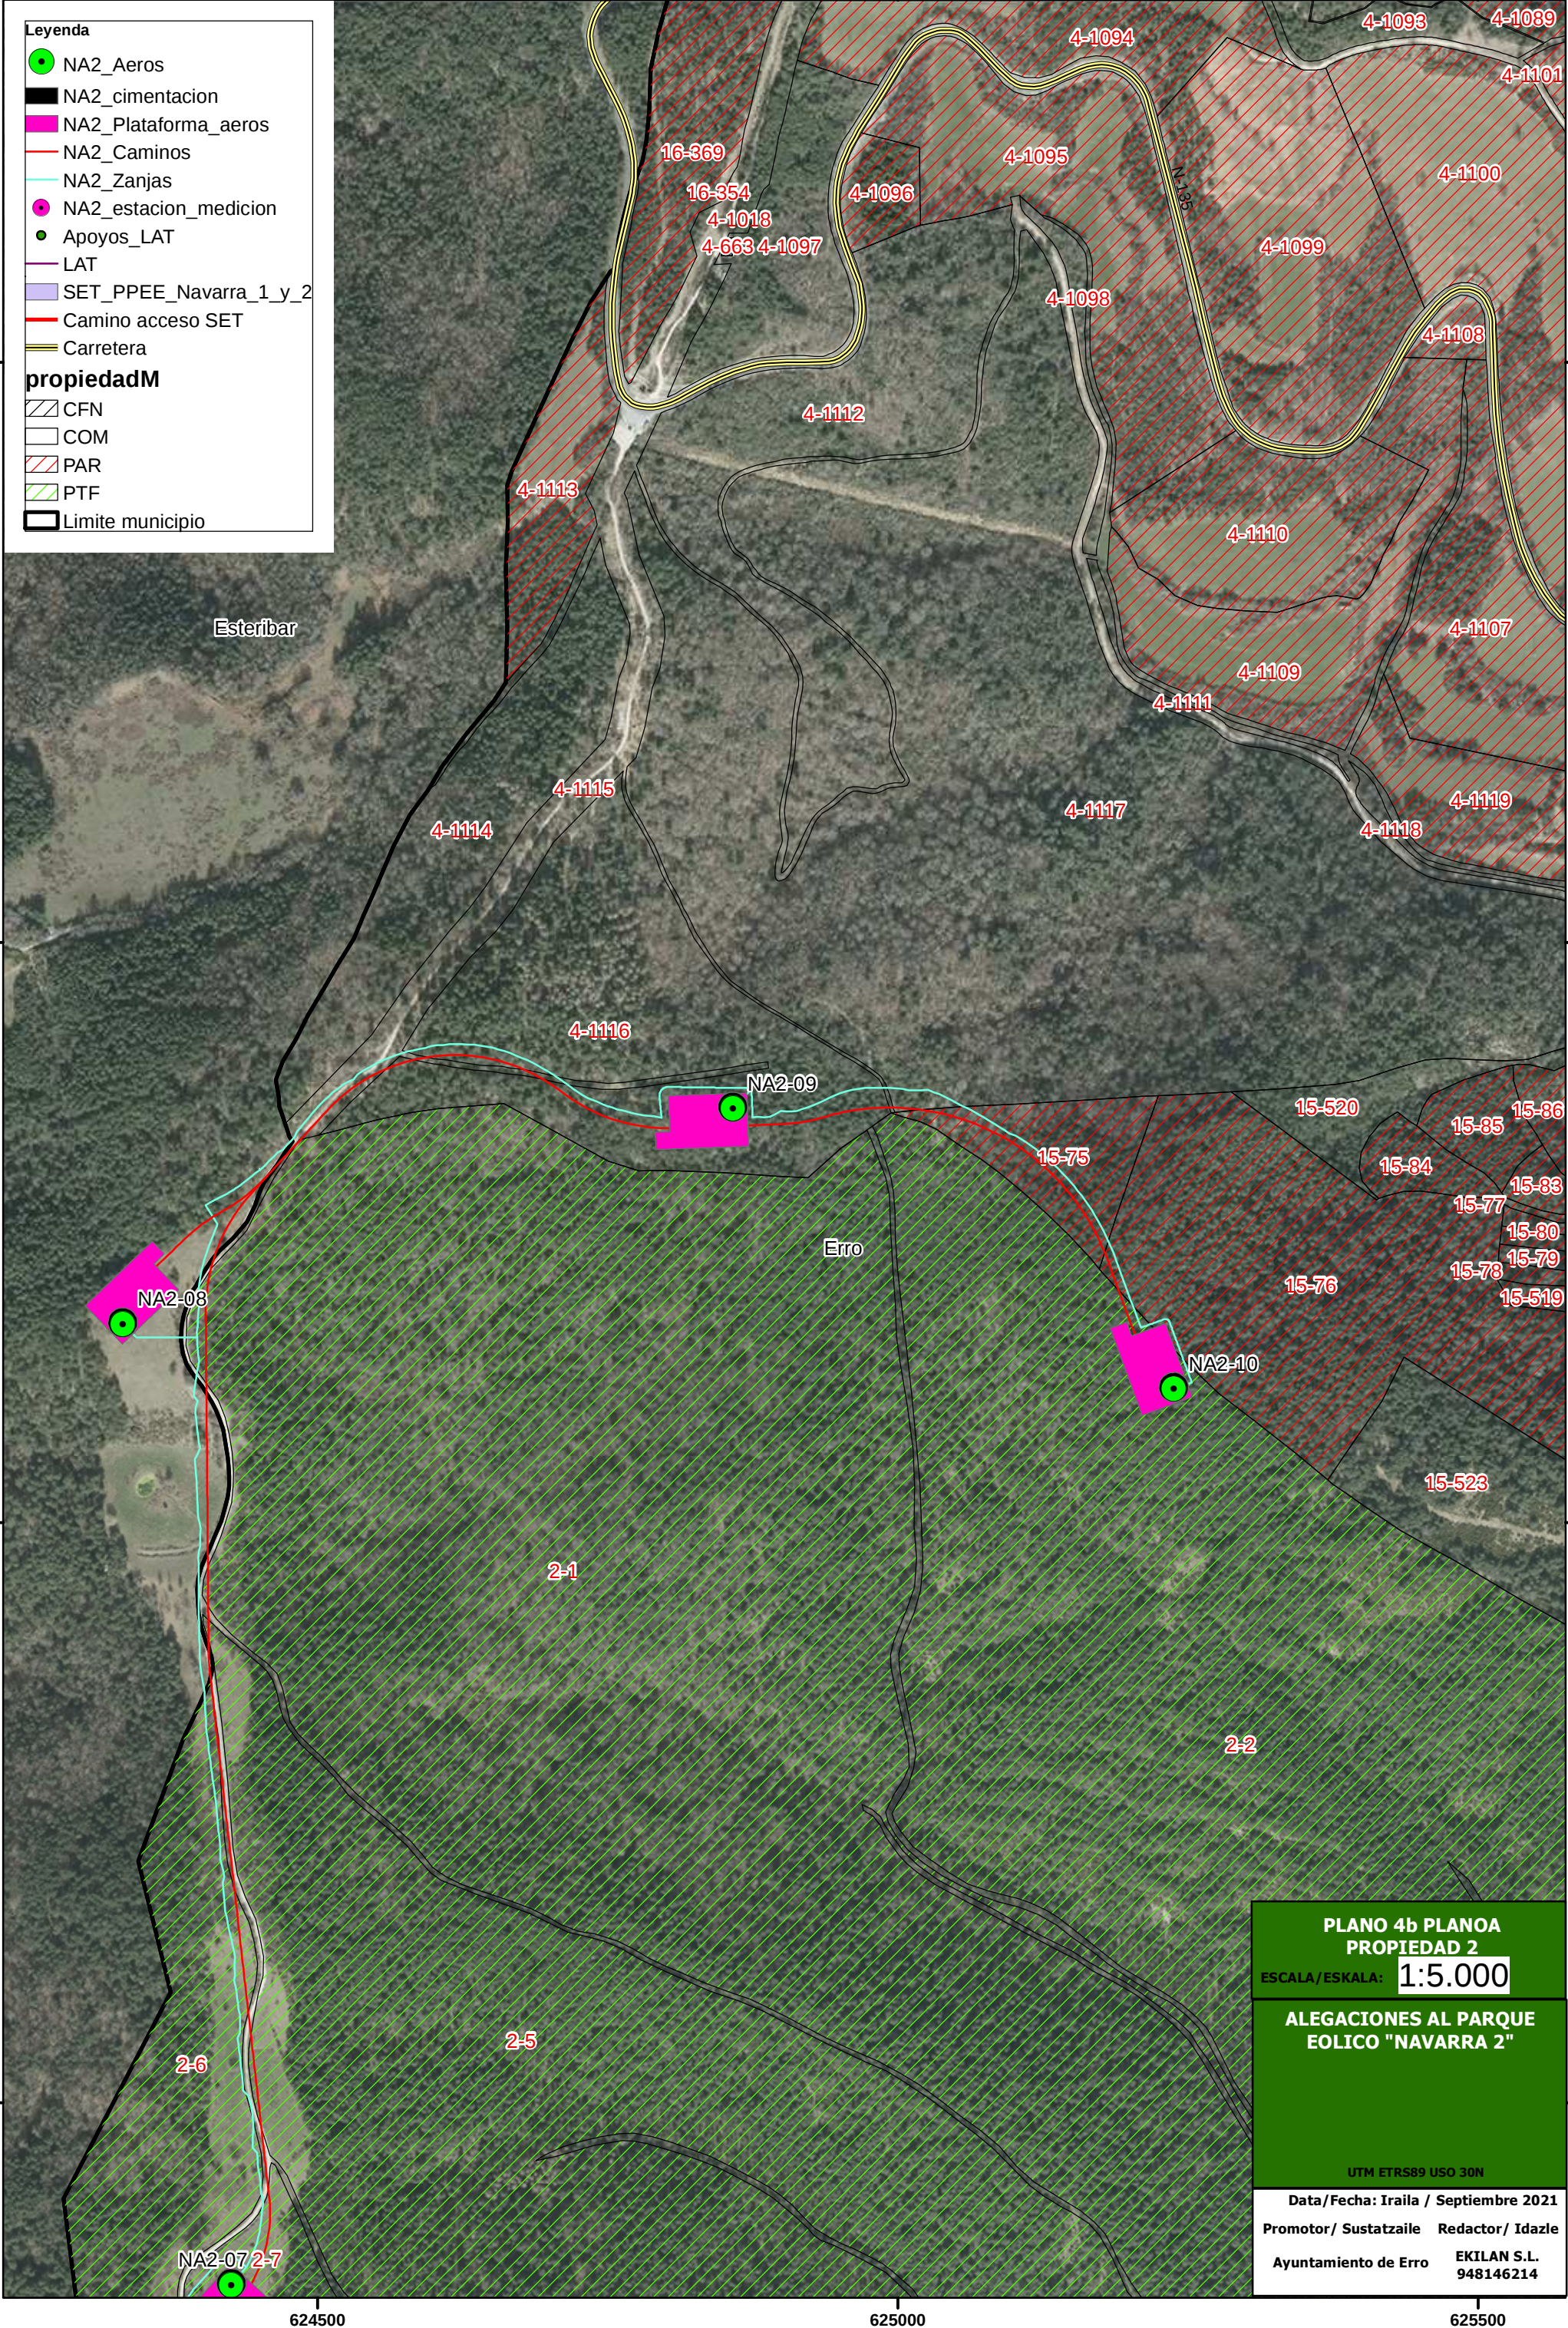

PLANO 4b PLANO A
PROPIEDAD 2

ESCALA/ESKALA: 1:5.000


ALEGACIONES AL PARQUE
EOLICO "NAVARRA 2"

UTM ETRS89 USO 30N

Data/ Fecha: Iruia / Septiembre 2021

Promotor/ Sustatzaile: Ayuntamiento de Erro

Redactor/ Idazle: EKILAN S.L. 948146214

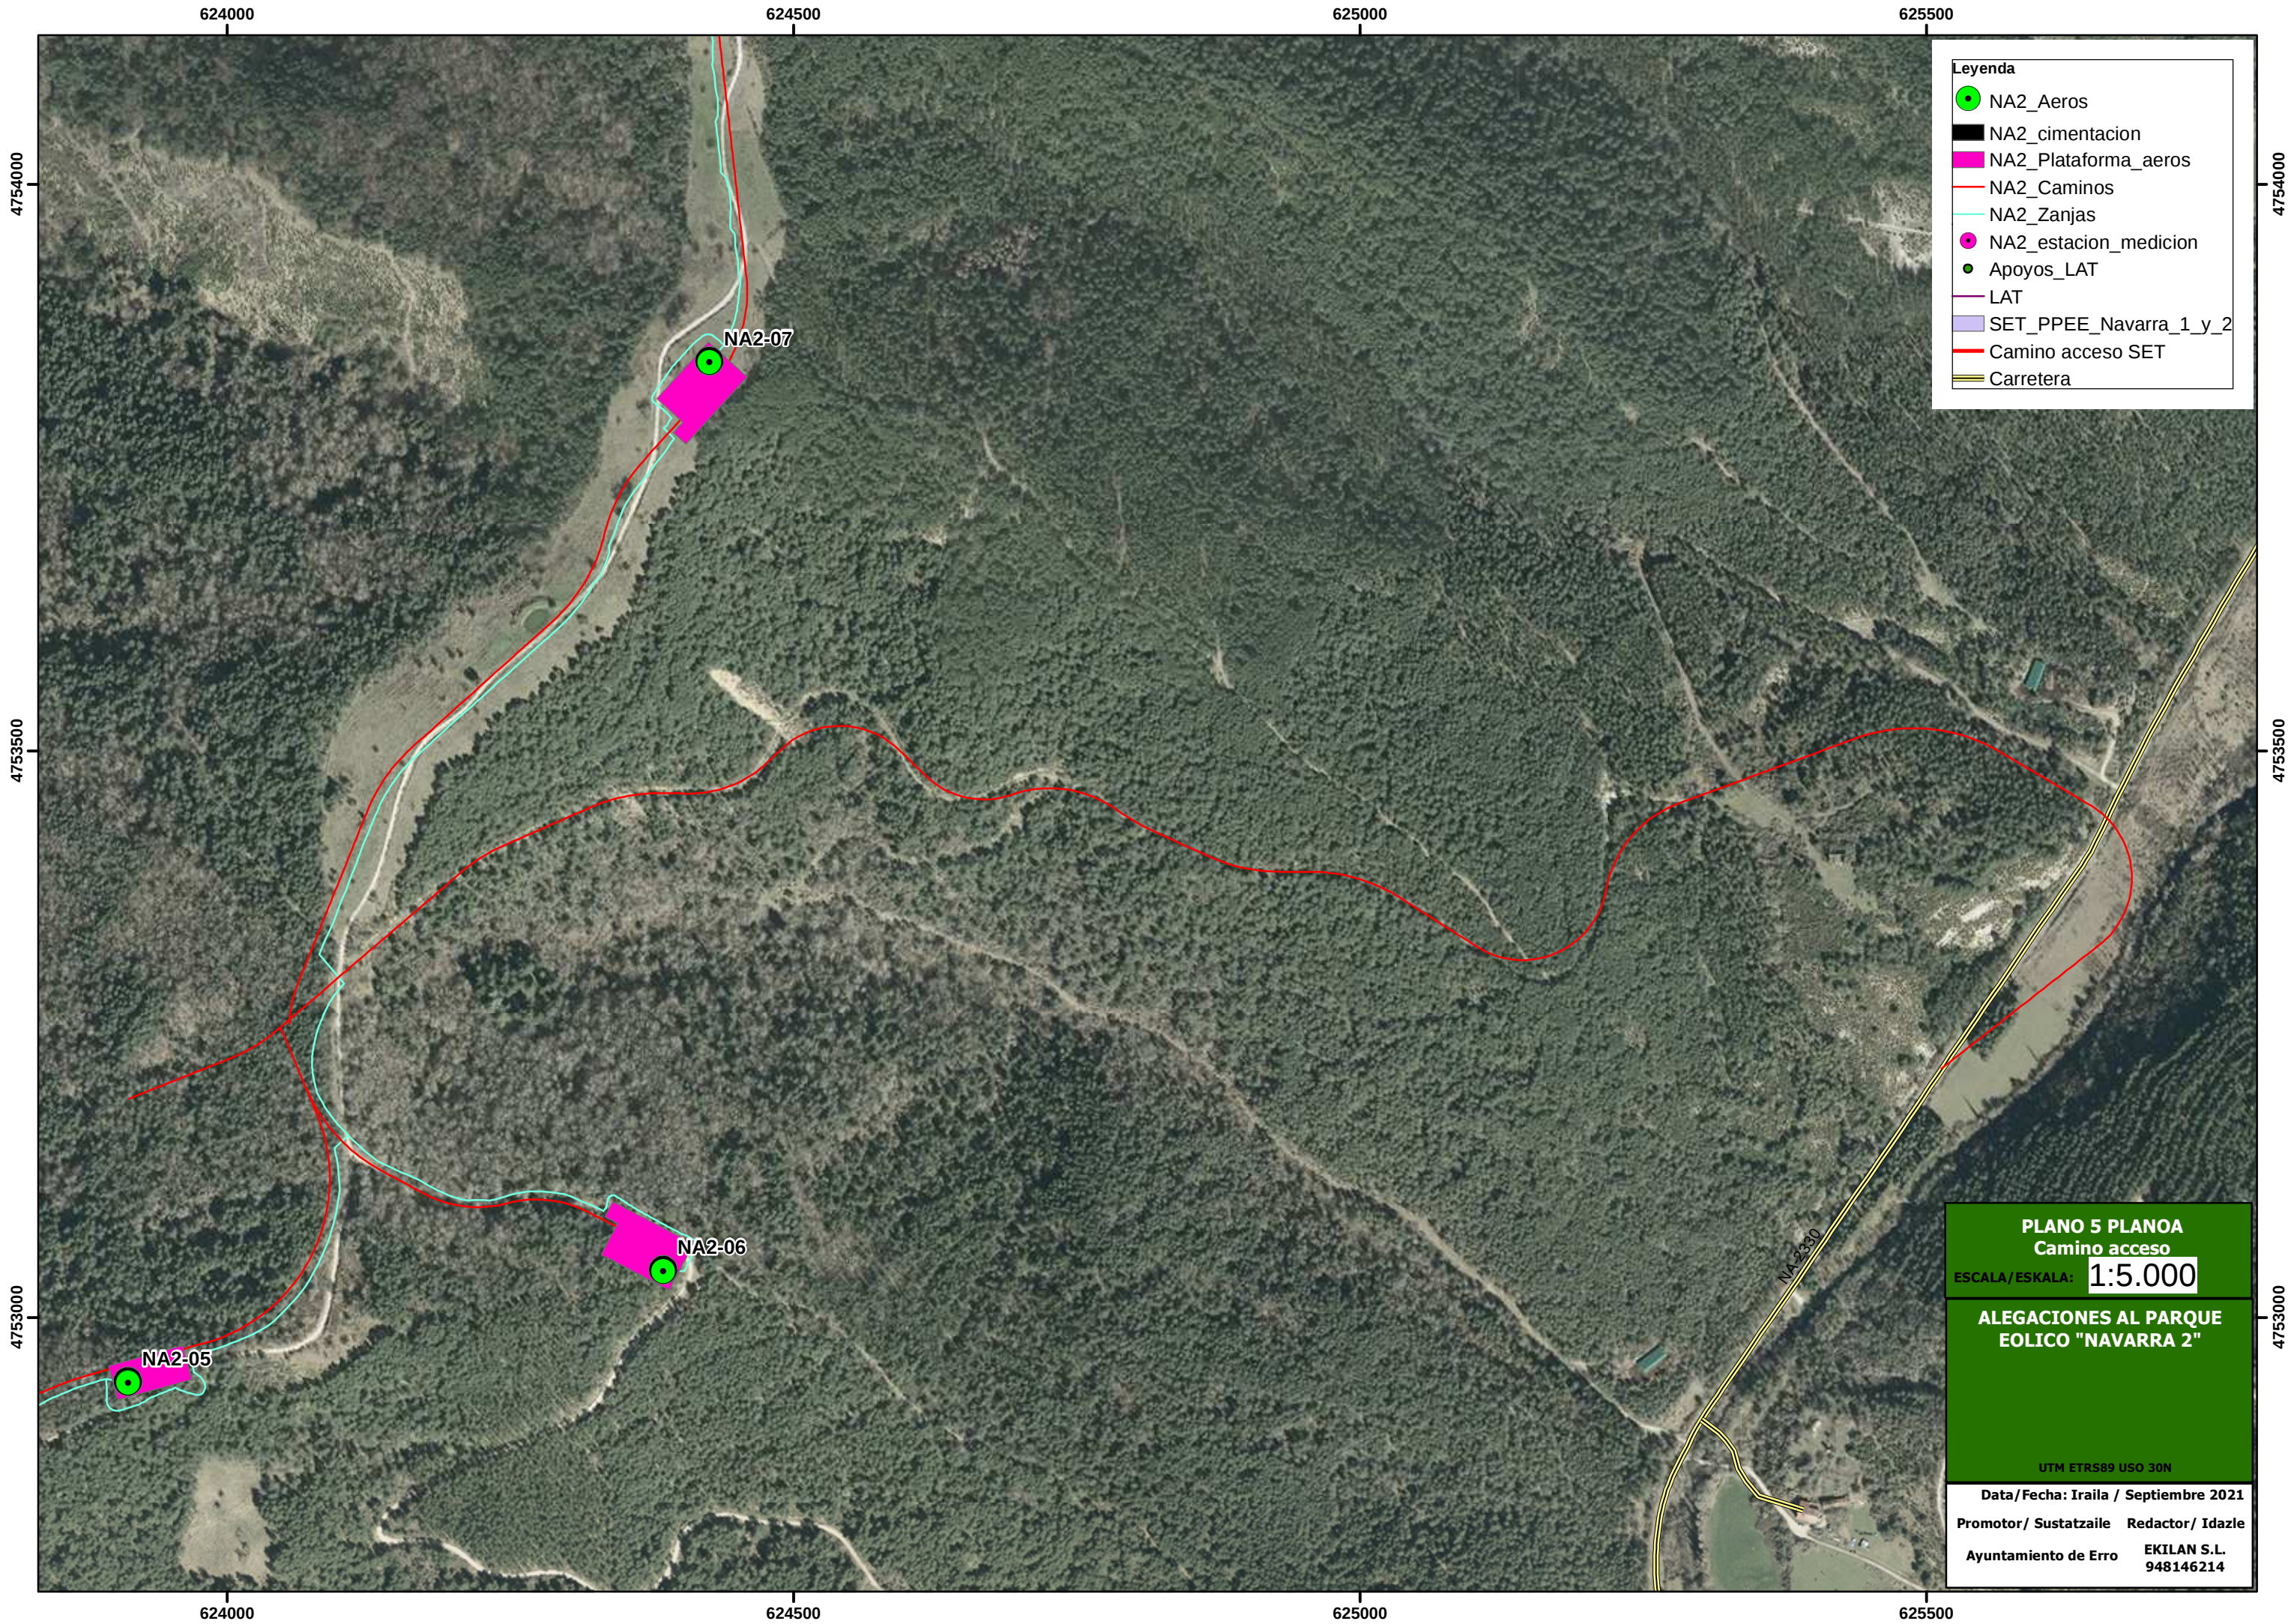

PLANO 5 PLANO A
Camino acceso

ESCALA/ESKALA: **1:5.000**

ALEGACIONES AL PARQUE EOLICO "NAVARRA 2"

UTM ETRS89 USO 30N

Data/Fecha: Iraila / Septiembre 2021	
Promotor/ Sustatzaile	Redactor/ Idazle
Ayuntamiento de Erro	EKILAN S.L. 948146214