
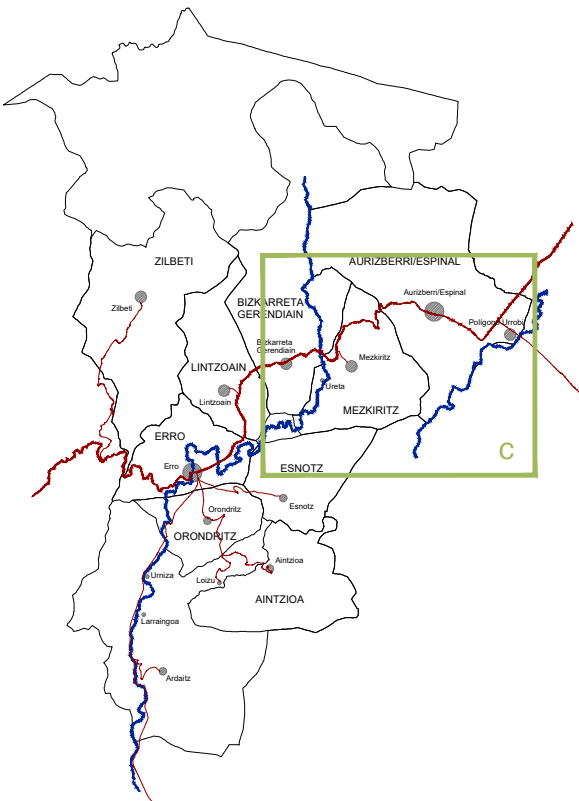


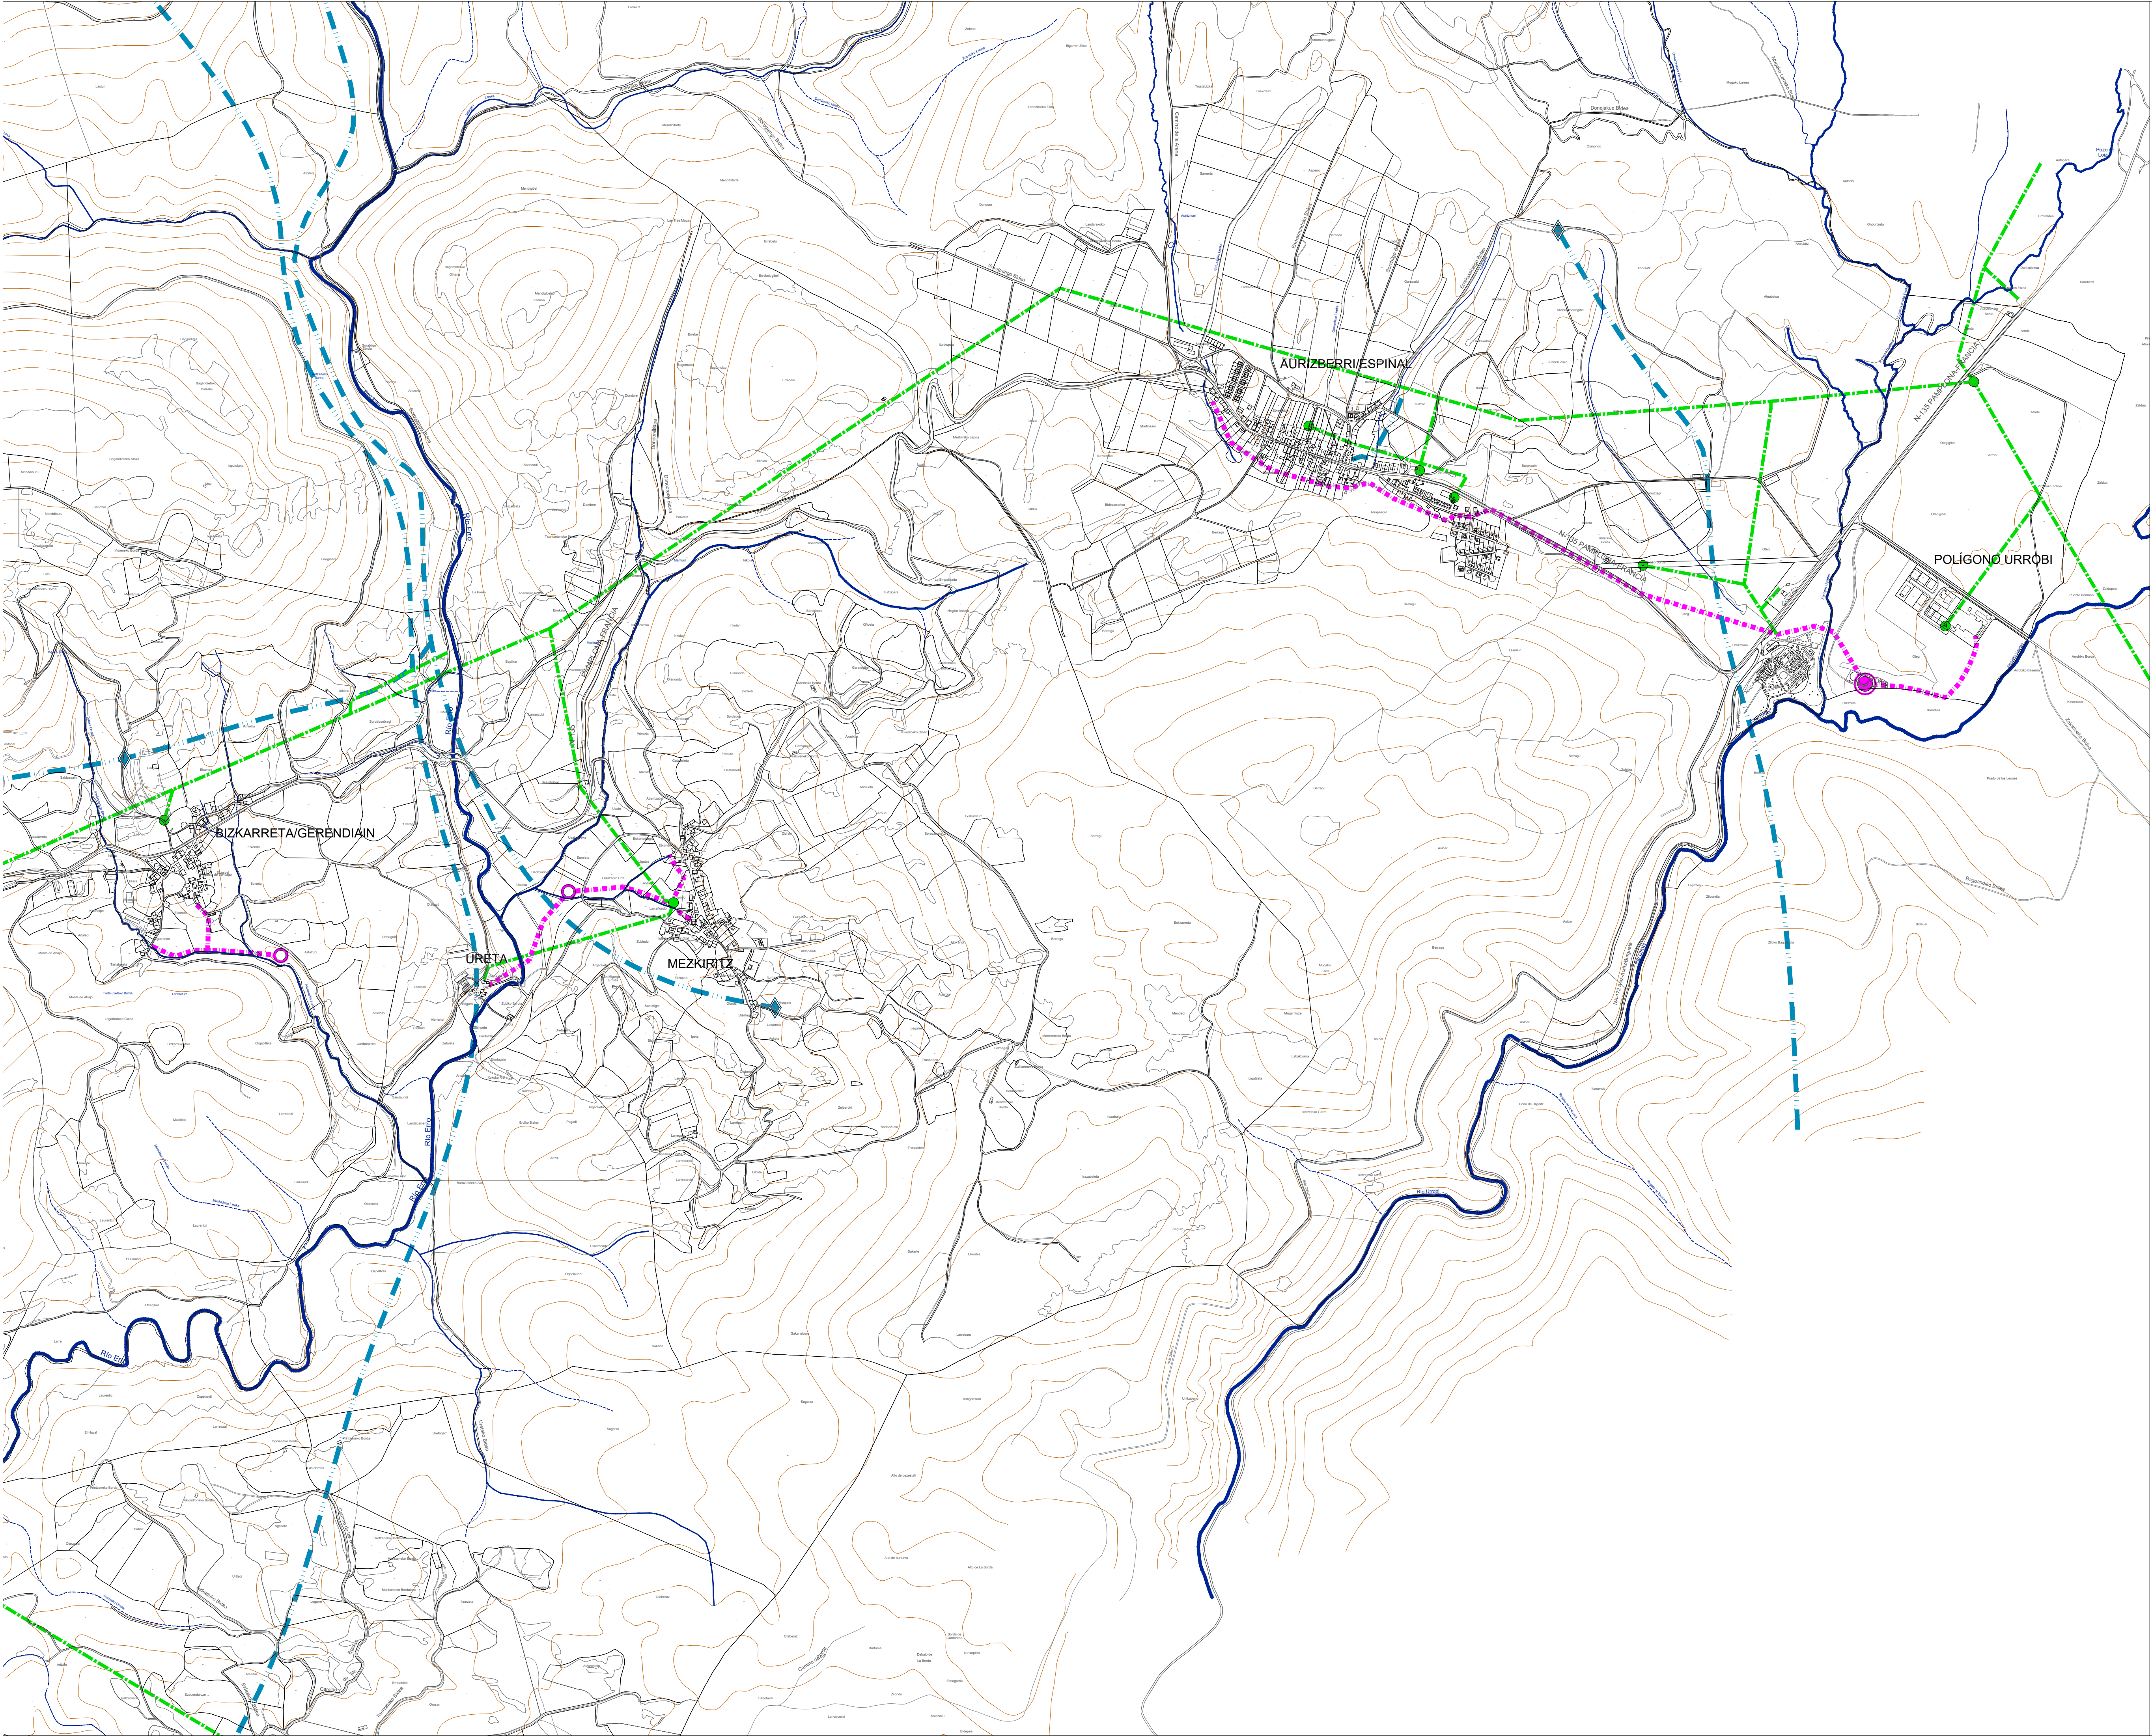

- RED DE ABASTECIMIENTO**
- RED DE ABASTECIMIENTO EN ALTA
 - CAPTACIÓN
 - BOMBA
 - DEPÓSITO
- RED DE SANEAMIENTO**
- COLECTOR DE FECALES EN ALTA
 - DEPURADORA
 - FOSA SÉPTICA
- RED DE ENERGÍA ELÉCTRICA**
- LÍNEA ELÉCTRICA DE ALTA TENSIÓN
 - CENTRO DE TRANSFORMACIÓN

estrategia y modelo de ordenación del territorio
plan general municipal
VALLE DE ERRO
ayuntamiento del valle de erro - errobarco udala

I.10c información

INFRAESTRUCTURAS
A1 escala: 1/10.000 - A3 escala: 1/20.000
febrero 2019 | VERSIÓN PRELIMINAR